



Bergheimer Str. 130

Nebengebäude Altbau

Bergheimer Str. 130, 69115 Heidelberg
Flurstück Nr. 1700



Nebengebäude - Wohnung 11

2 Zimmer | Erdgeschoss/1.OG



Eingang	1,96 m ²
Wohnzimmer	12,21 m ²
Esszimmer	9,81 m ²
Küche	4,79 m ²
Treppe	2,63 m ²
Terrasse	7,30 m ²
GESAMT EG:	38,70 m²
GESAMT:	59,79 m²

Englerstraße 22 UG

i.V.: Hr. Thomas Unger
Karl-Metz Straße 1, 69115 Heidelberg
t.unger@immobilia-mayer.de



SSV ARCHITEKTEN

Marlene-Dietrich-Platz 1, 69126 Heidelberg
Tel. 06221-4068-0
office@ssv-architekten.de

Bergheimer Str. 130

Nebengebäude Altbau

Bergheimer Str. 130, 69115 Heidelberg
Flurstück Nr. 1700

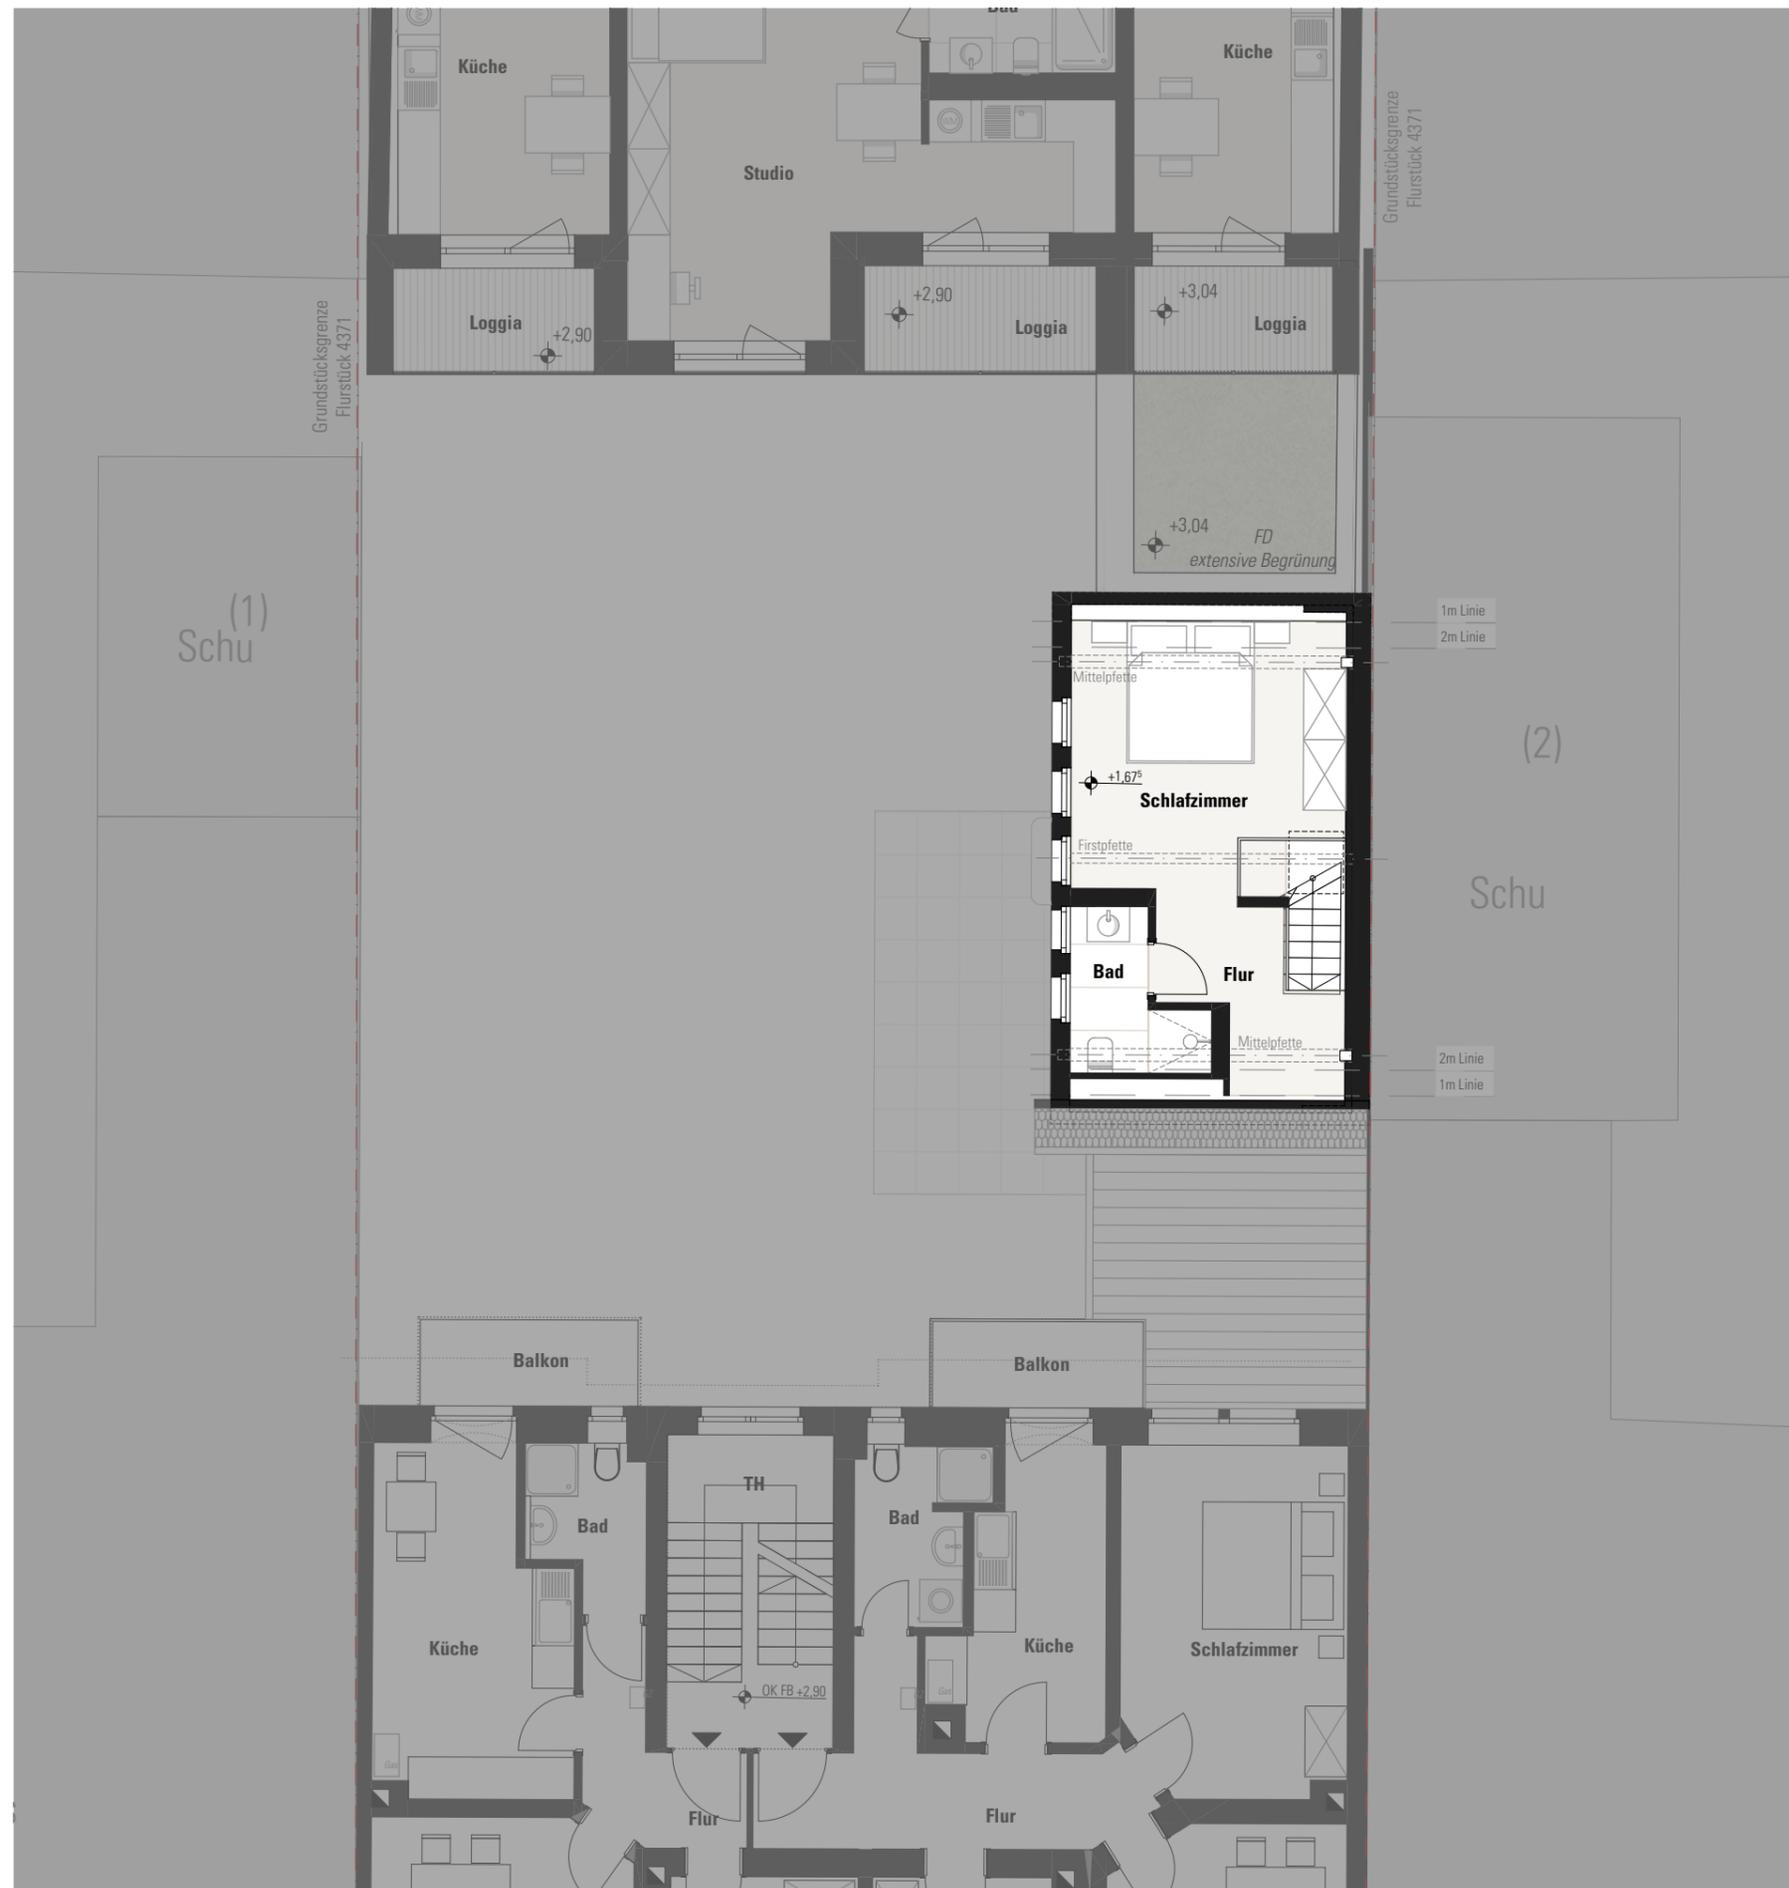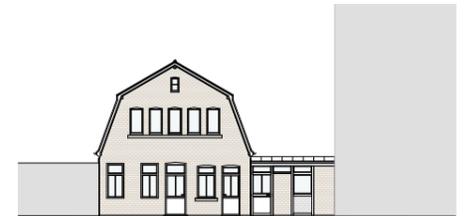

Nebengebäude - Wohnung 11

2 Zimmer | Erdgeschoss / 1.0G



Flur	4,79 m ²
Schlafzimmer	12,88 m ²
Bad	3,42 m ²

GESAMT 1.0G:	21,09 m ²
GESAMT:	59,79 m²

Englerstraße 22 UG

i.V.: Hr. Thomas Unger
Karl-Metz Straße 1, 69115 Heidelberg
t.unger@immobilia-mayer.de

SSV ARCHITEKTEN

Marlene-Dietrich-Platz 1, 69126 Heidelberg
Tel. 06221-4068-0
office@ssv-architekten.de